



-SITUATIE BESTAAND-

Grenco showroom, 5-Hertogenbosch

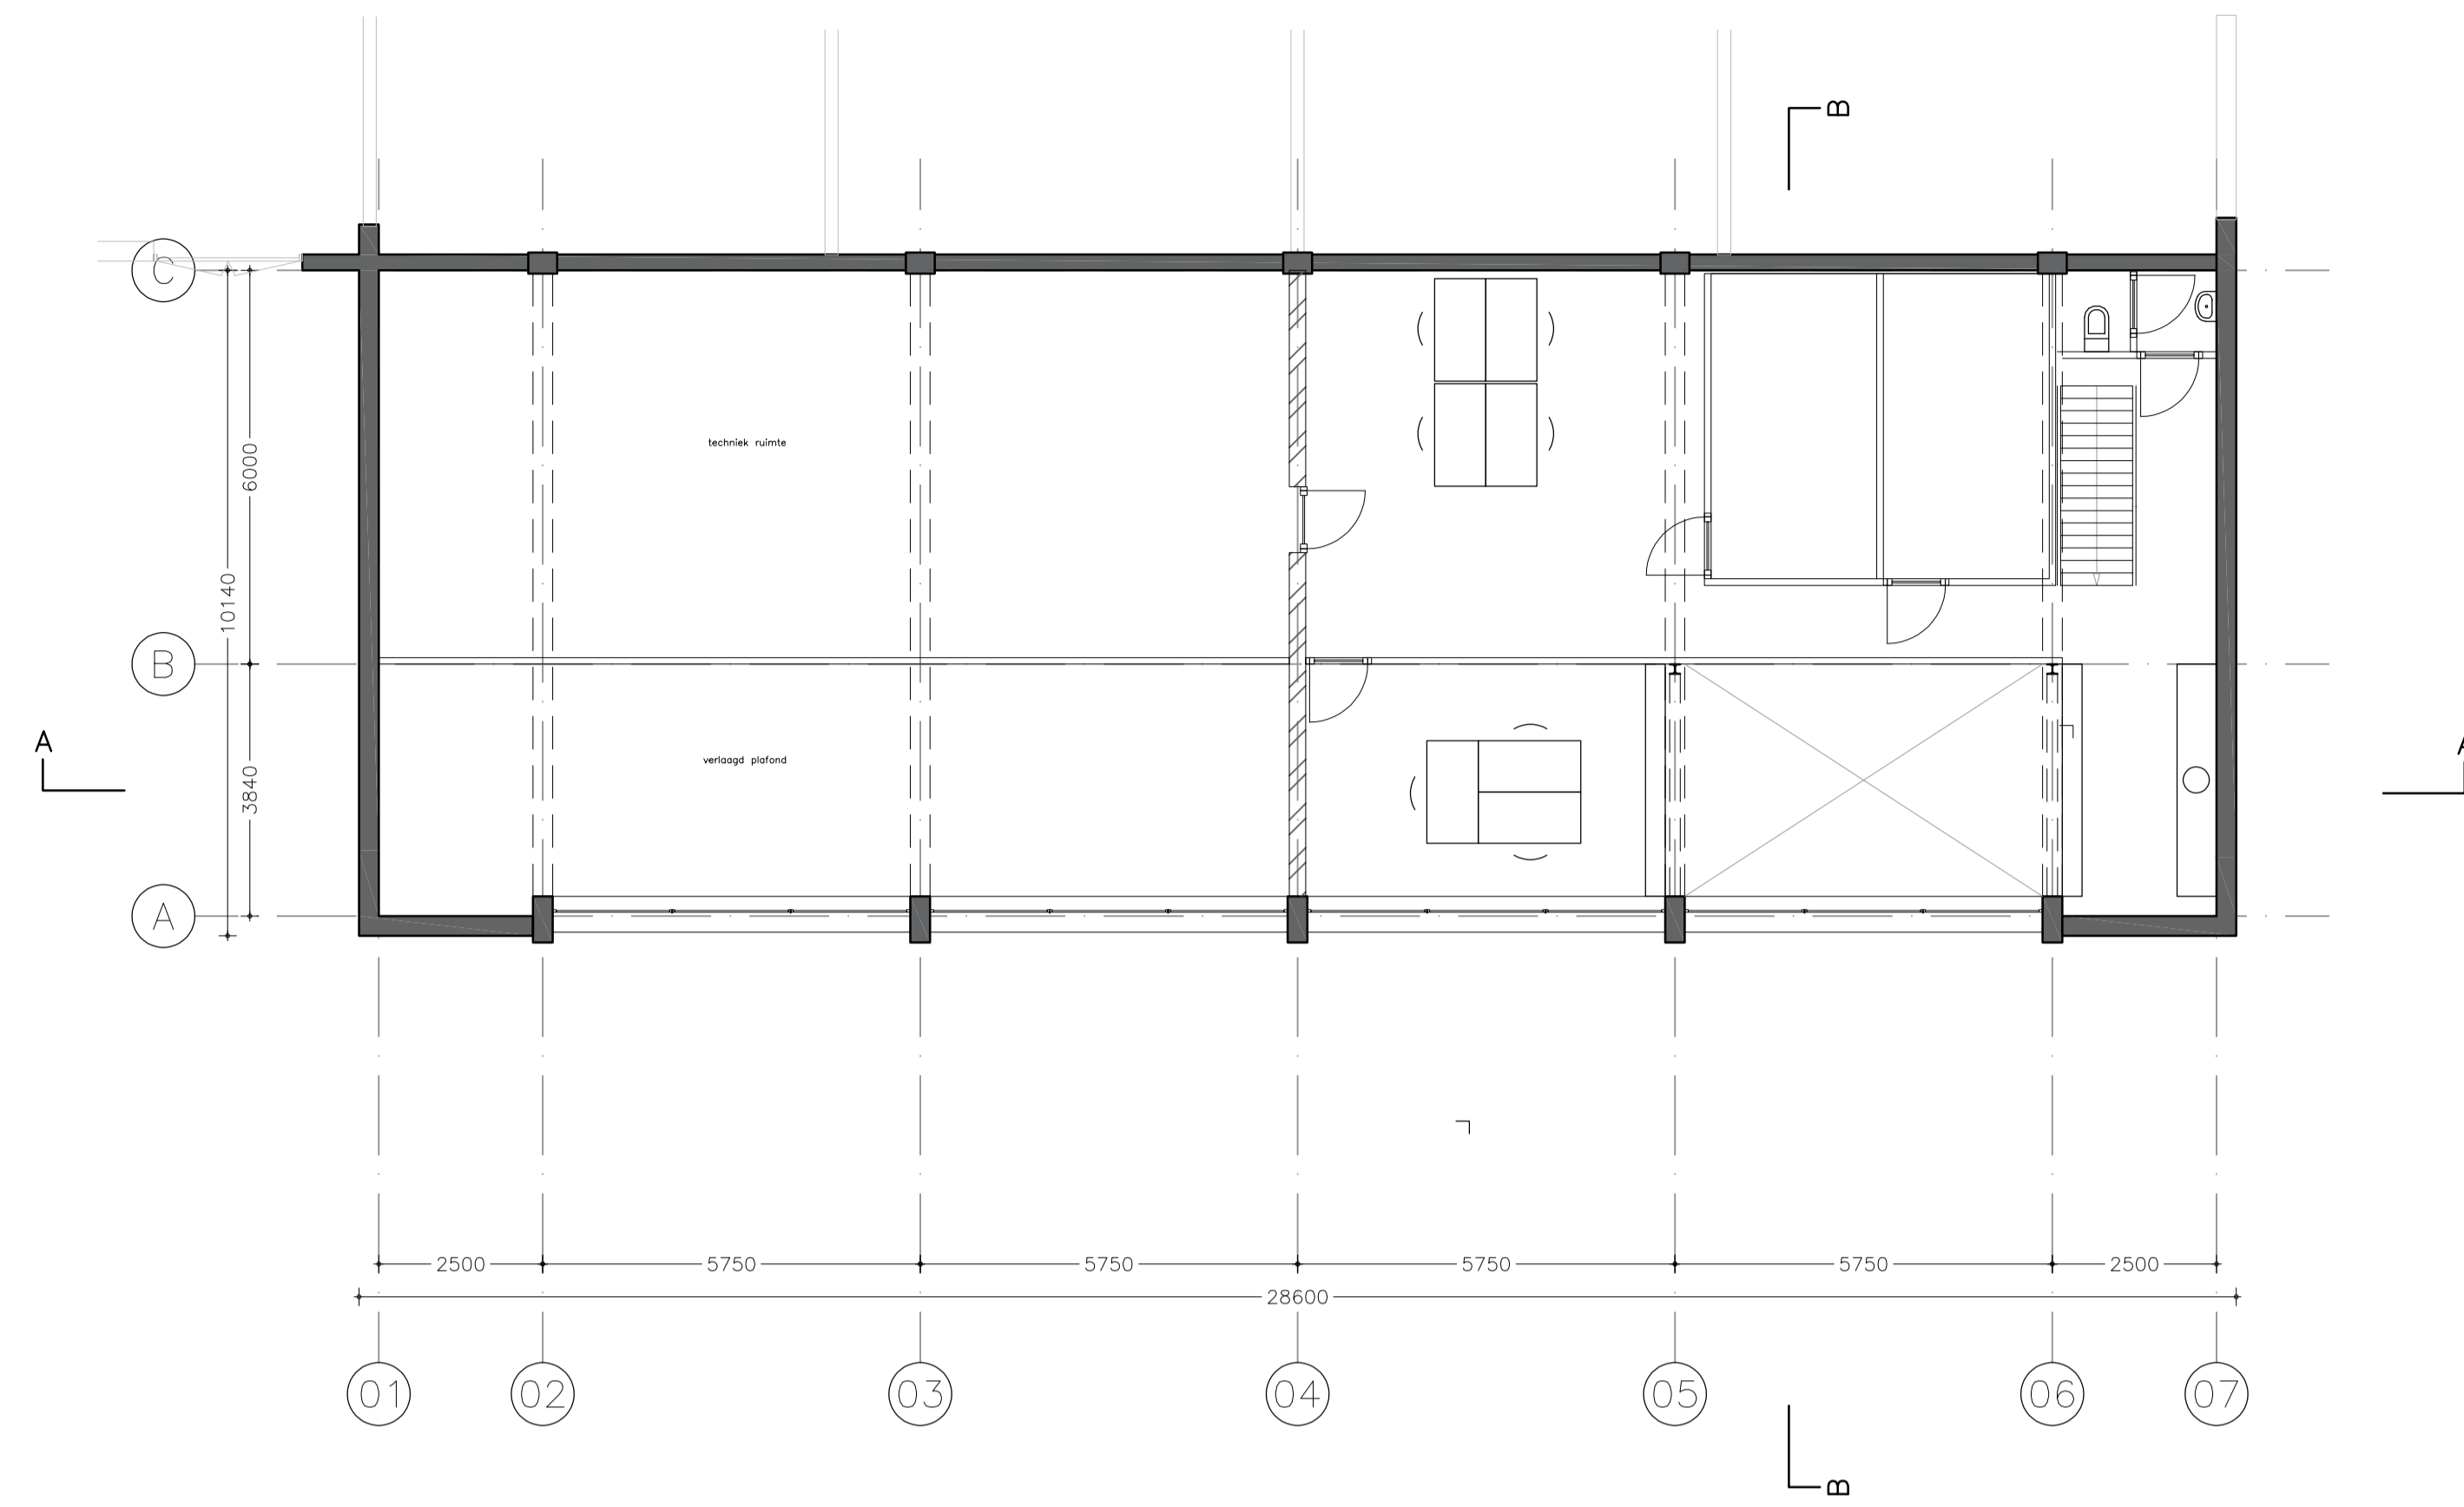


- eerste verdieping -

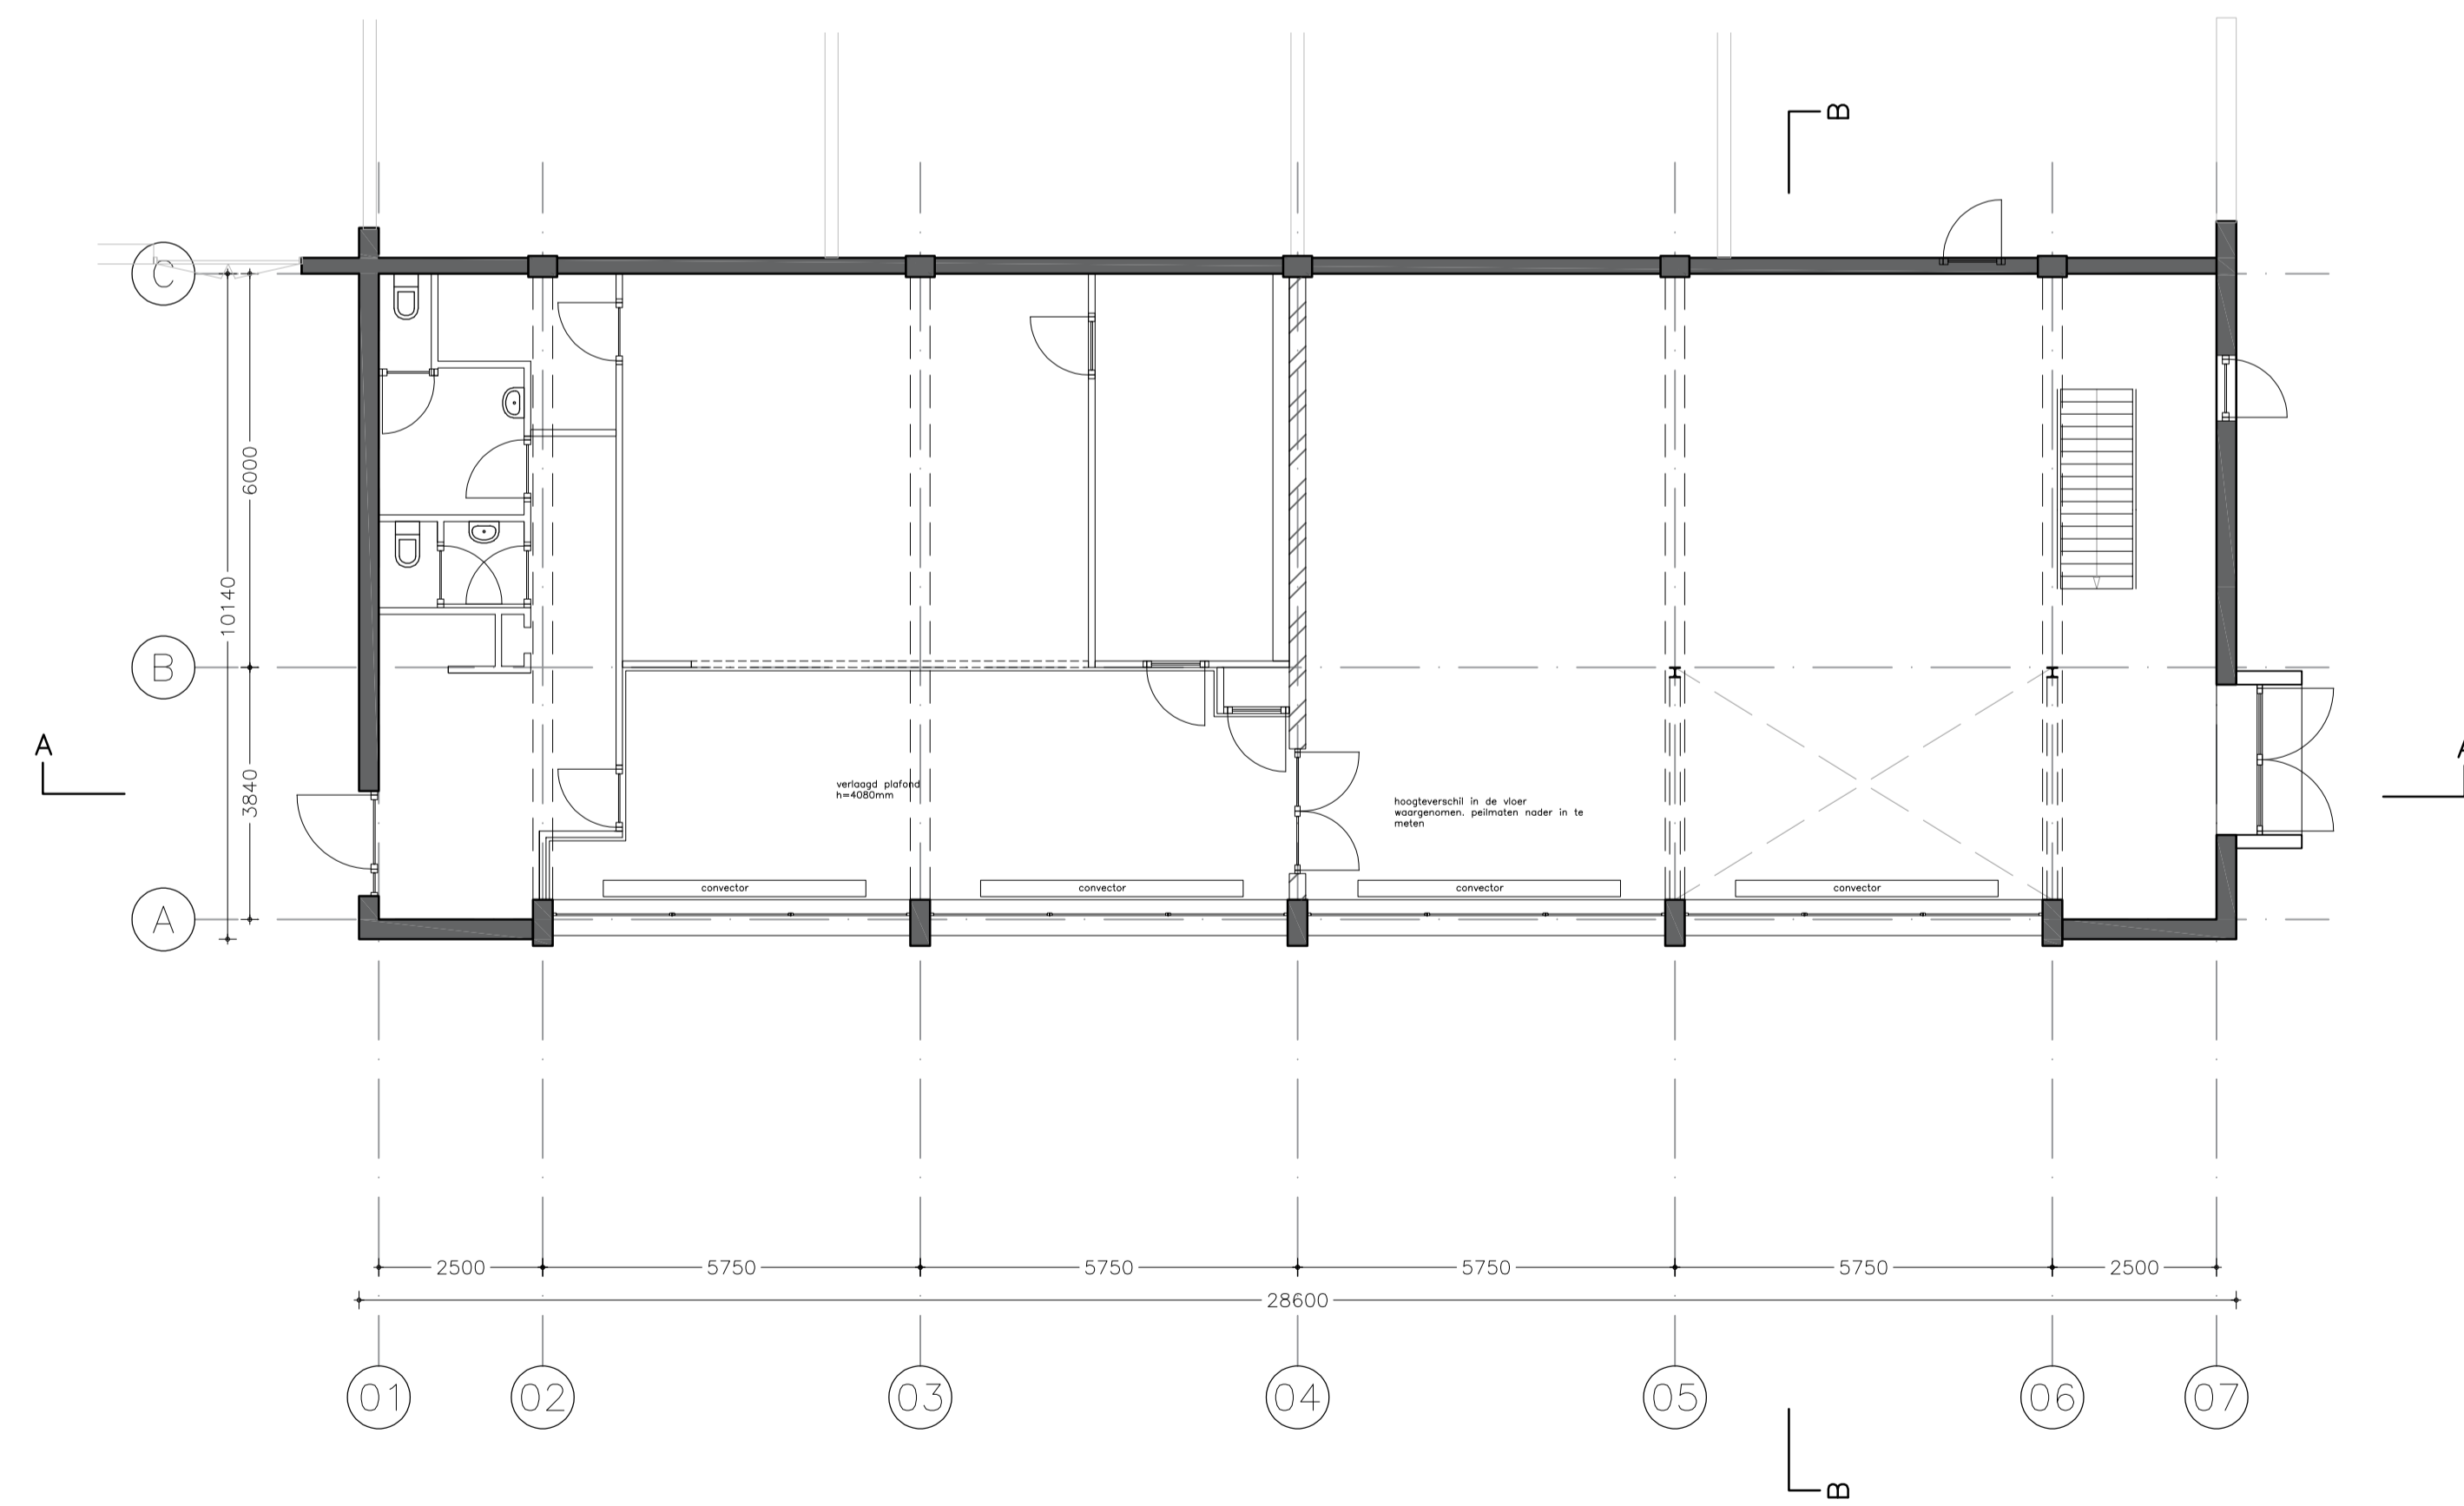


- begane grond -

- BESTAAND PLATTEGROND -


Grenca showroom, 5+Hertogenbosch

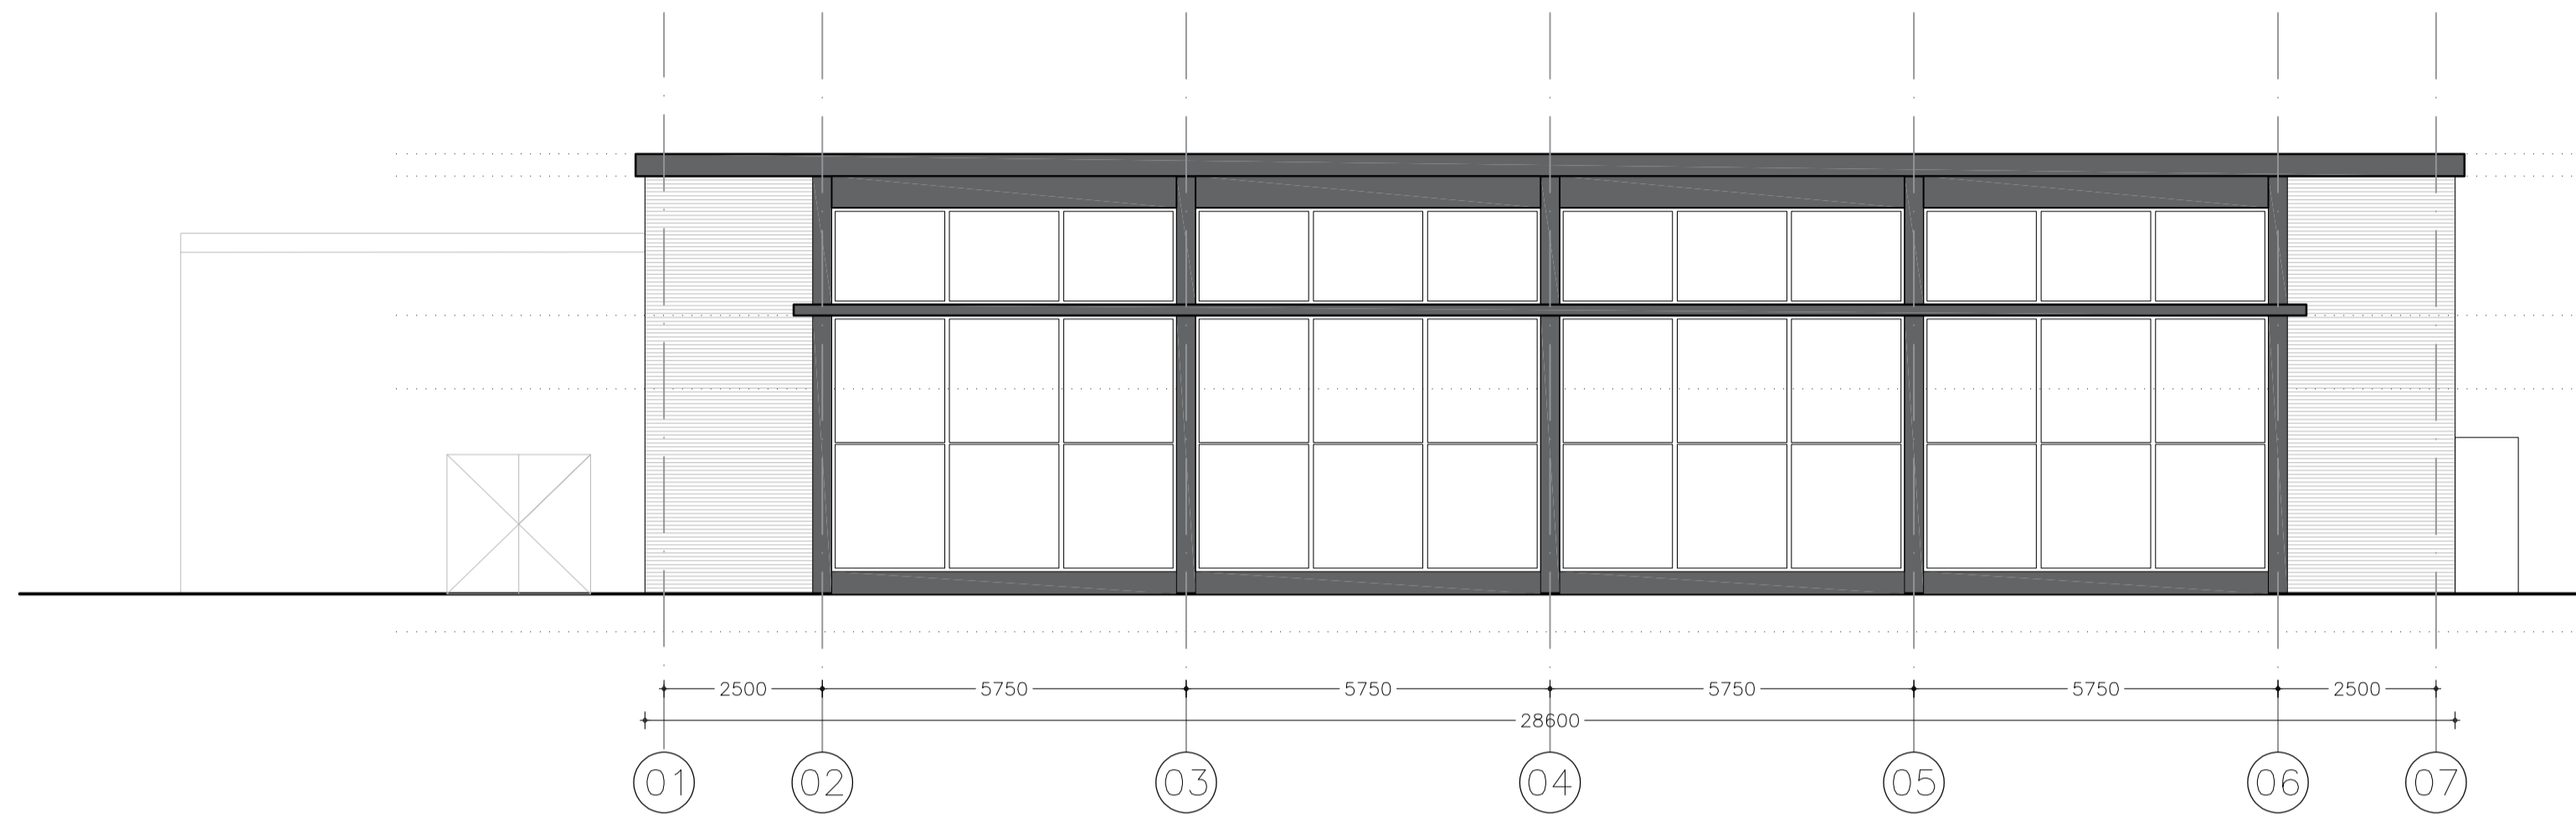


- o o s t g e v e l -

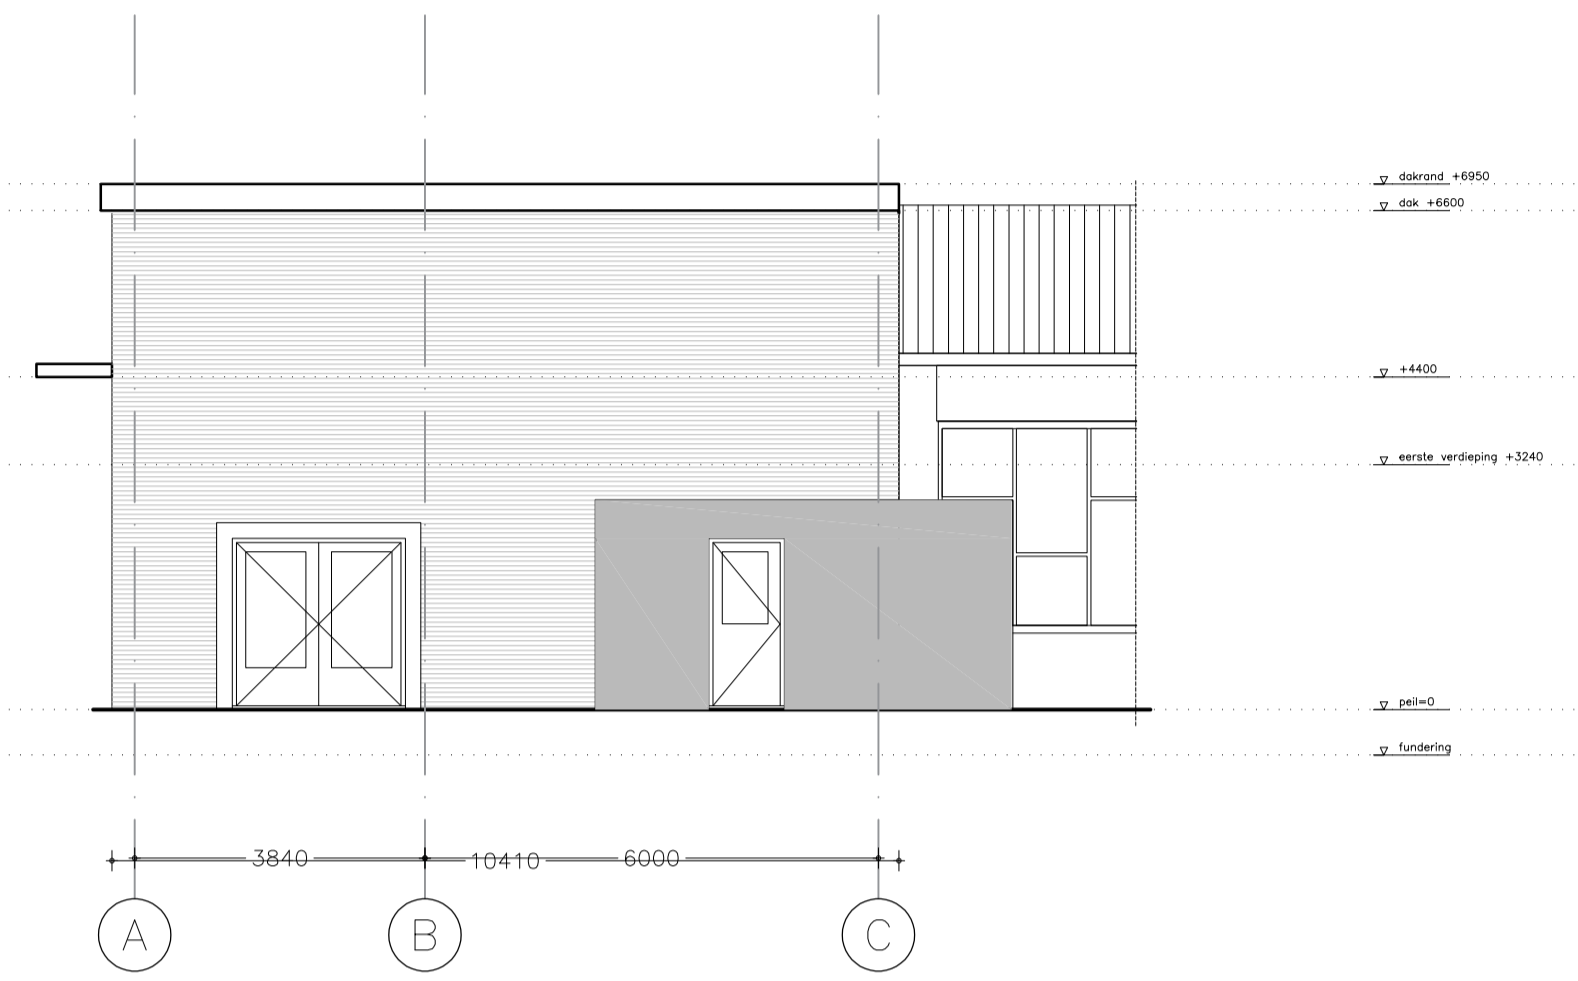

- n o o r d g e v e l -

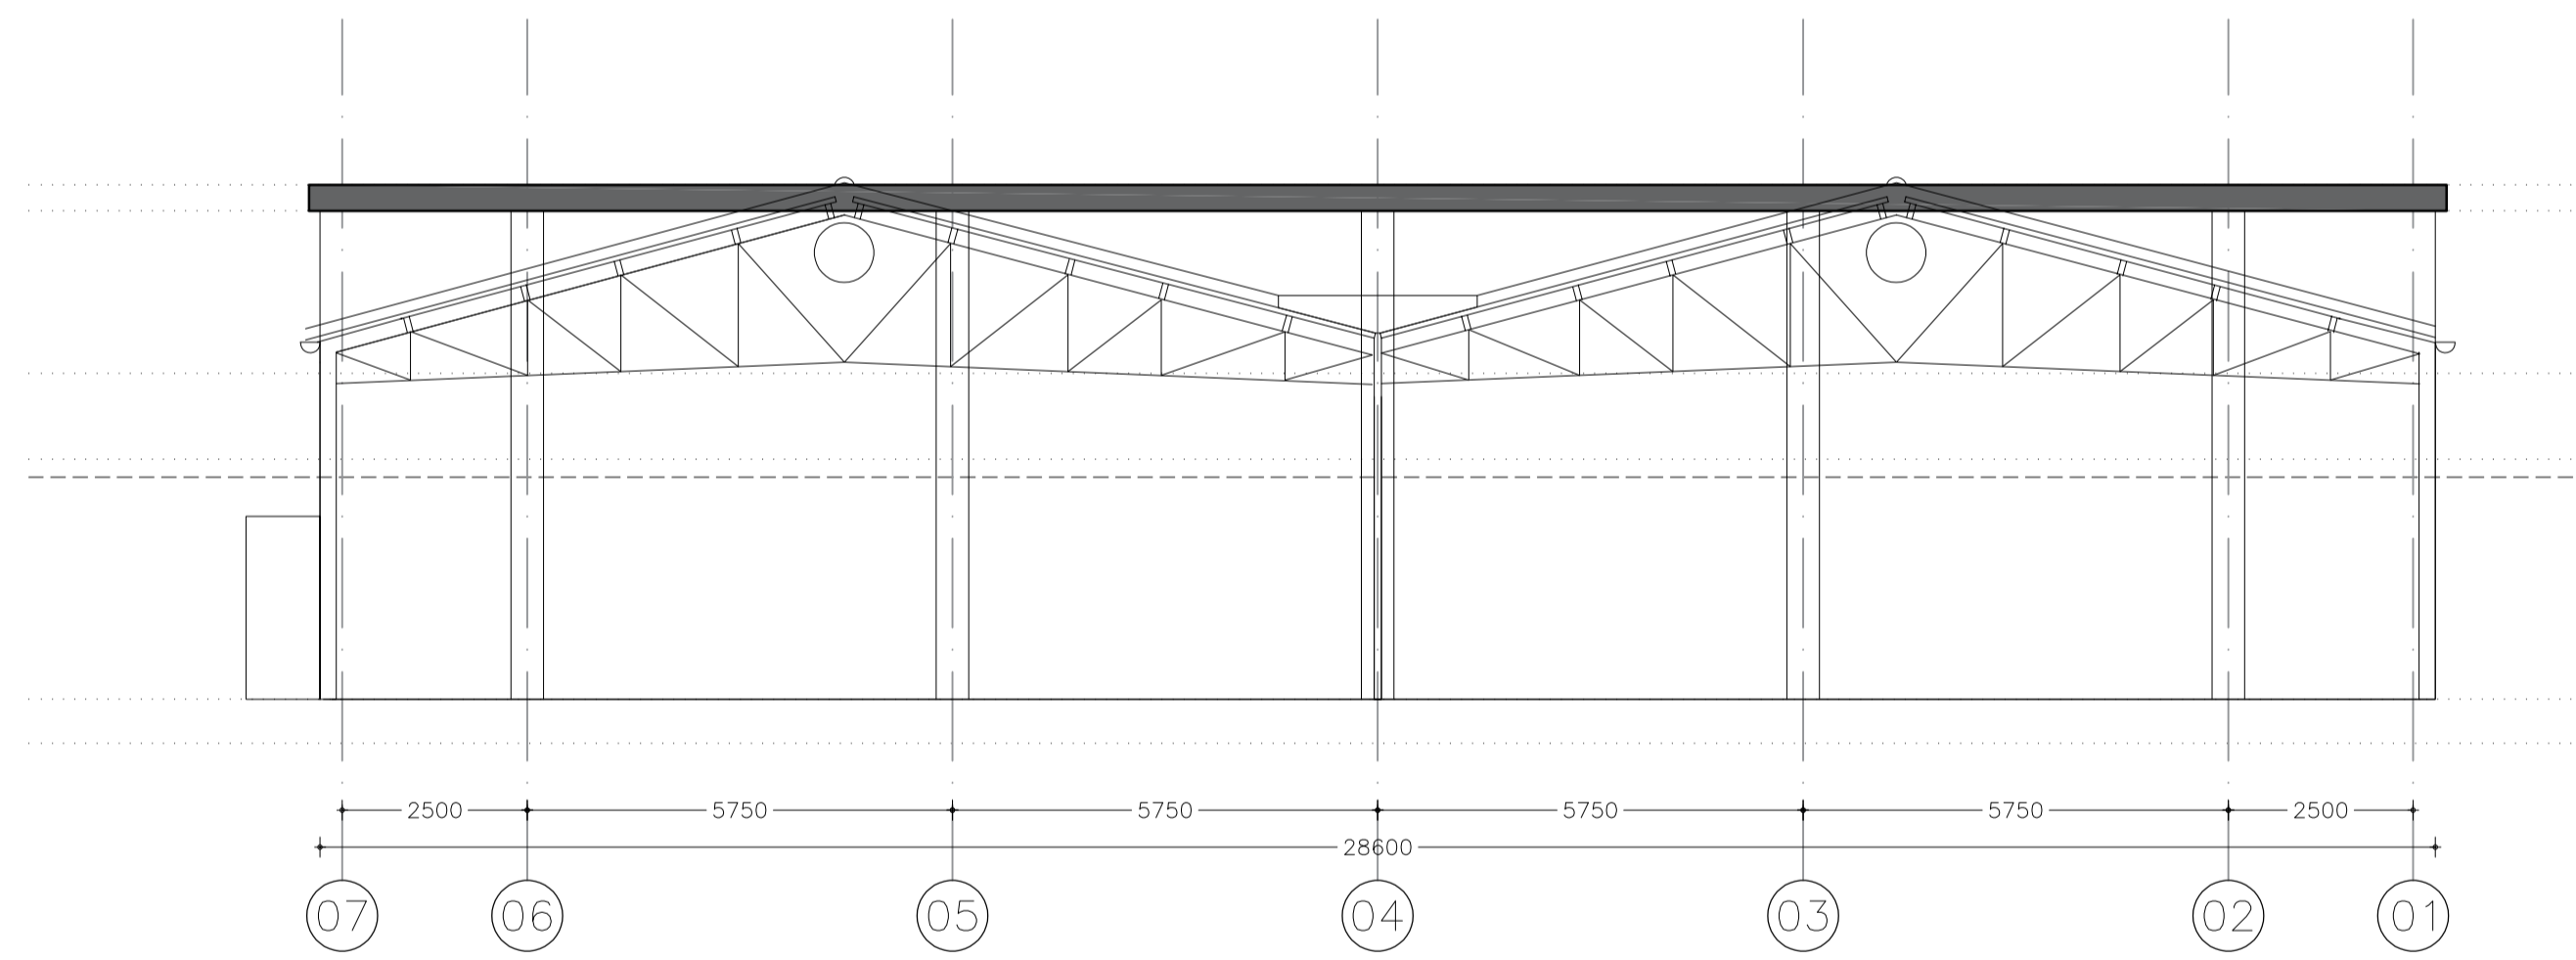


- w e s t g e v e l -

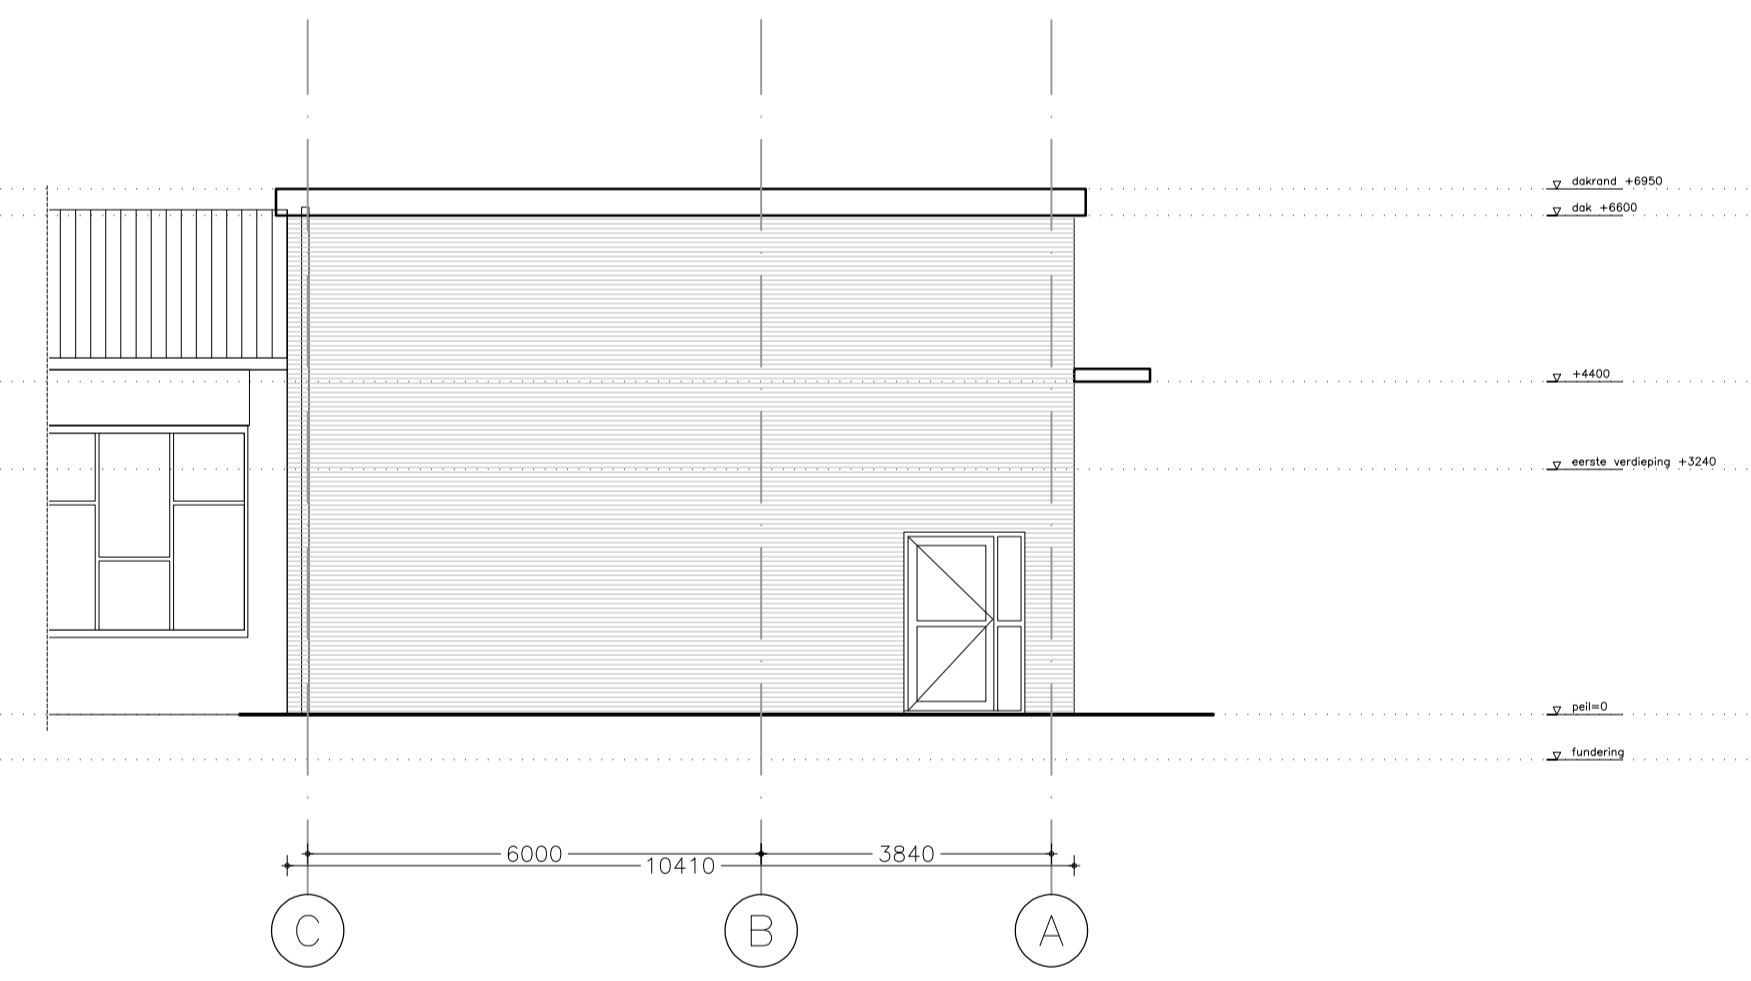


- z u i d g e v e l -

- BESTAAND GEVELS -

Grenca showroom, 's-Hertogenbosch

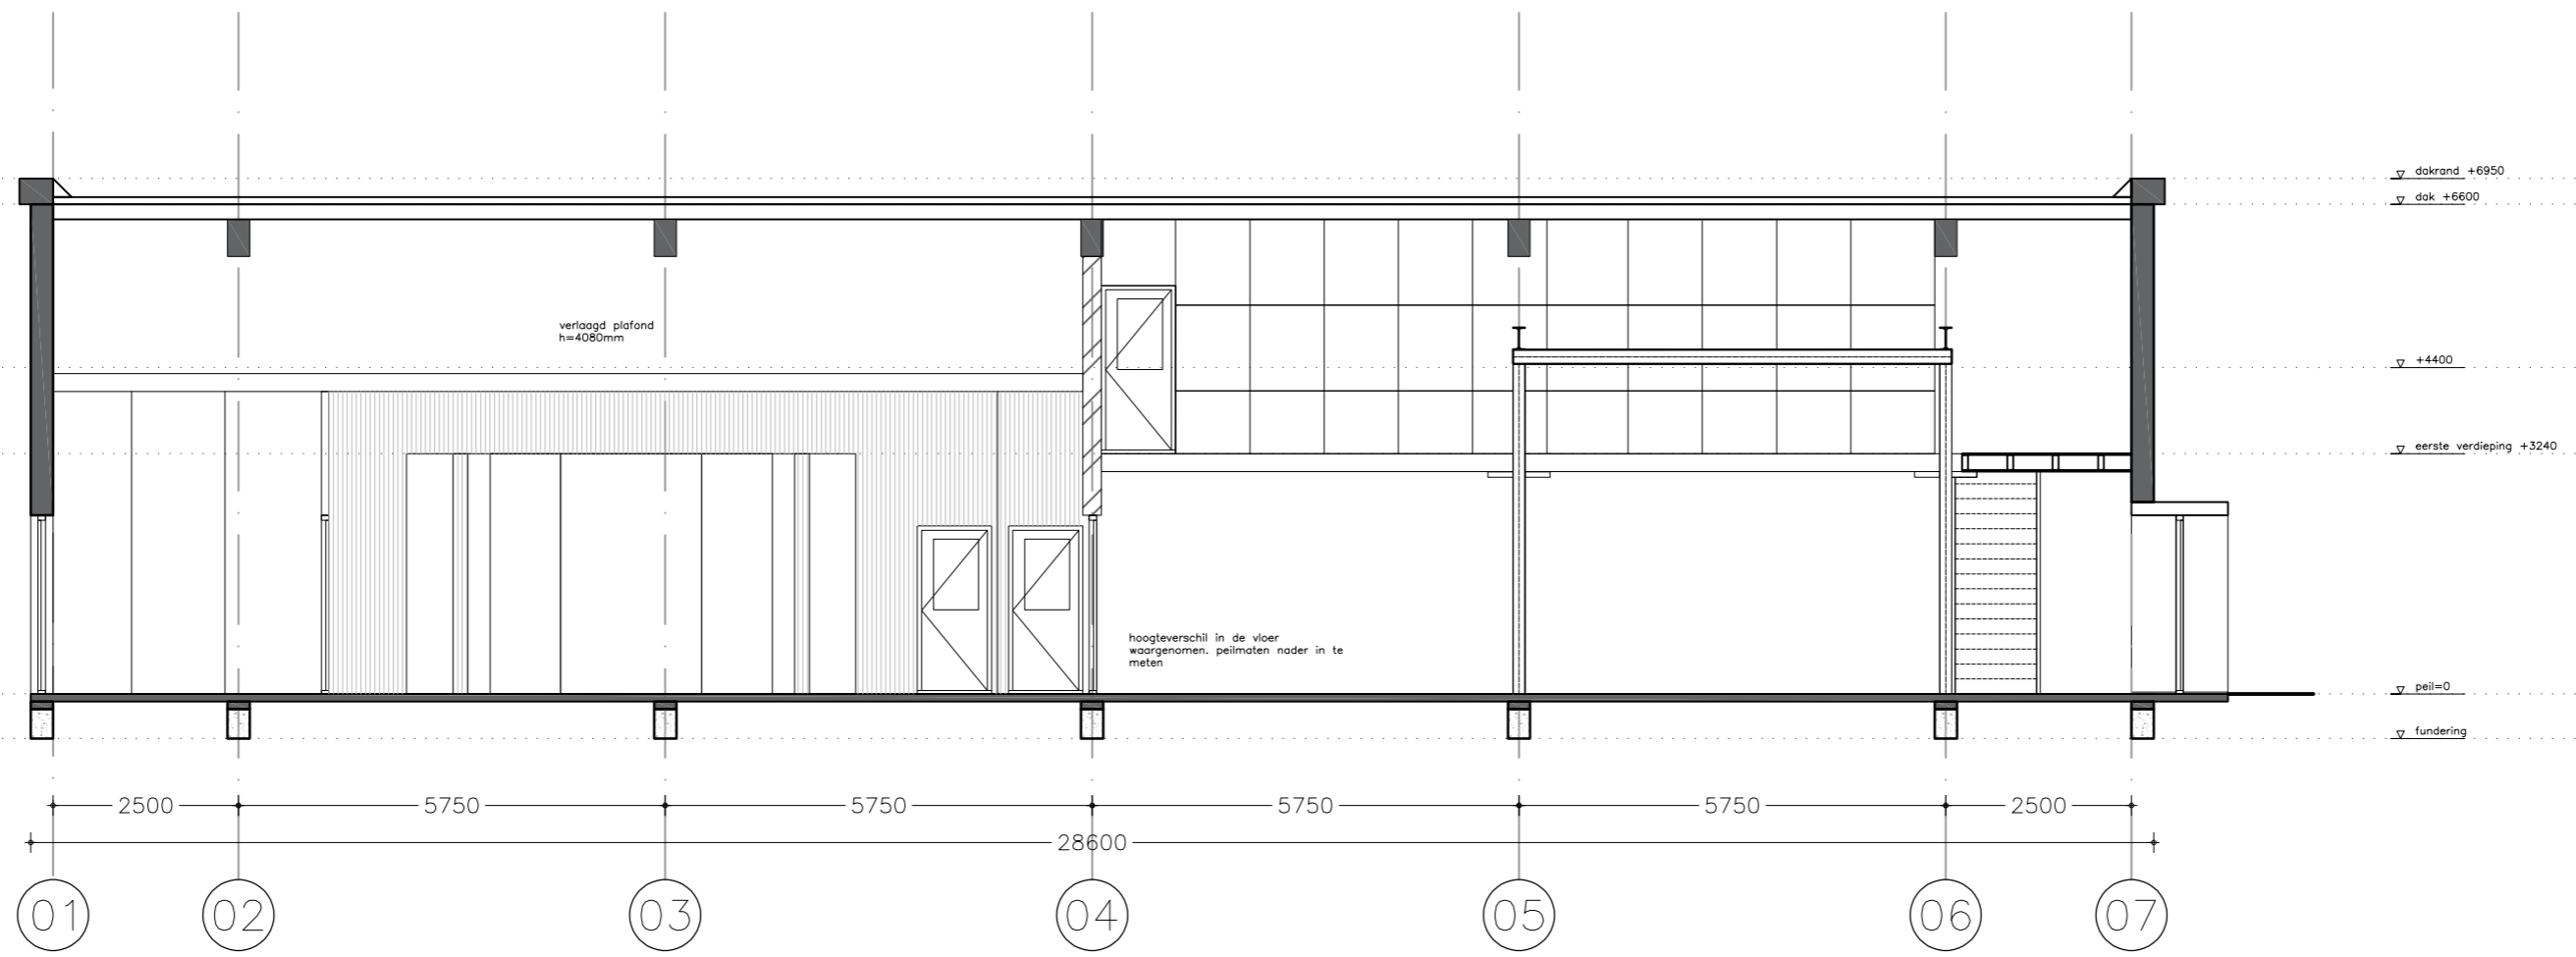

- doorsnede AA -

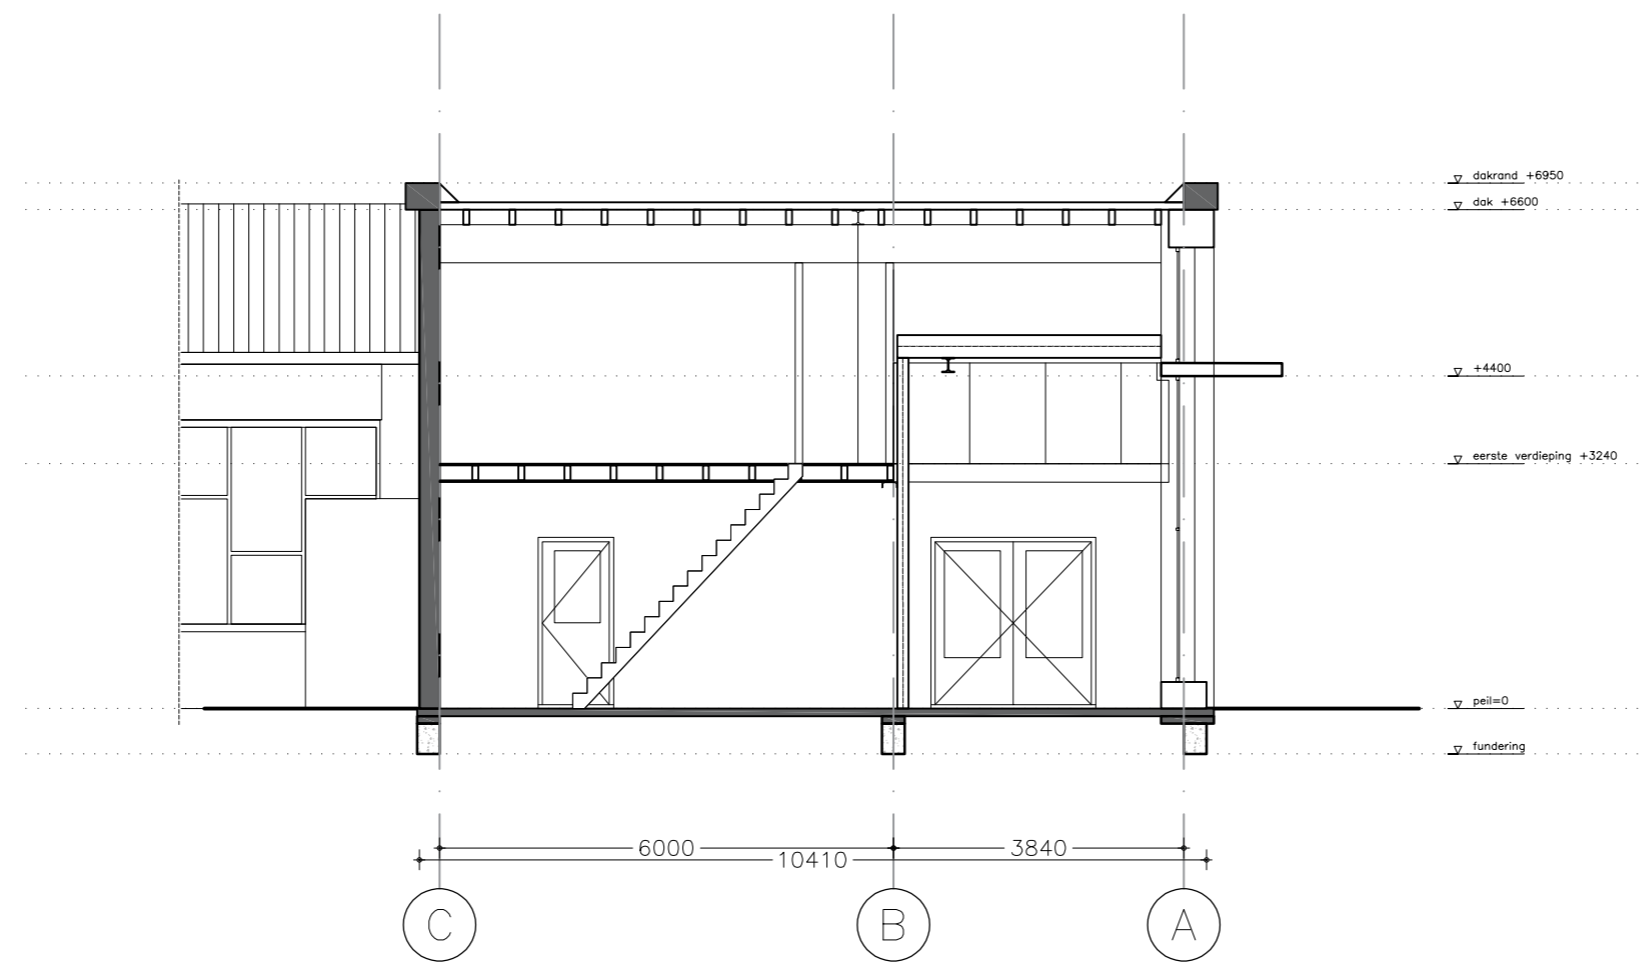

- doorsnede BB -

- BESTAAND DOORSNEDE -

Grenco showroom, 's-Hertogenbosch